

CHIVAS

Géomètre Expert DPLG



Imm D3 Avenue Magellan 30320 Marguerittes

Tel : 04 66 75 28 37 Fax : 04 66 75 07 80

Email : chivas.geometre@wanadoo.fr

Département du Gard
Commune de MARGUERITTES

ZAC de Mezeirac - Tranche 1

PLAN de VENTE

Date de matérialisation 20/04/2021


Application du DMPC 1936 U du 06/08/2021

LOT N° 11

Superficie = 397 m²

Parcelles cadastrées section AE n°813 - 836

Vue d'ensemble :

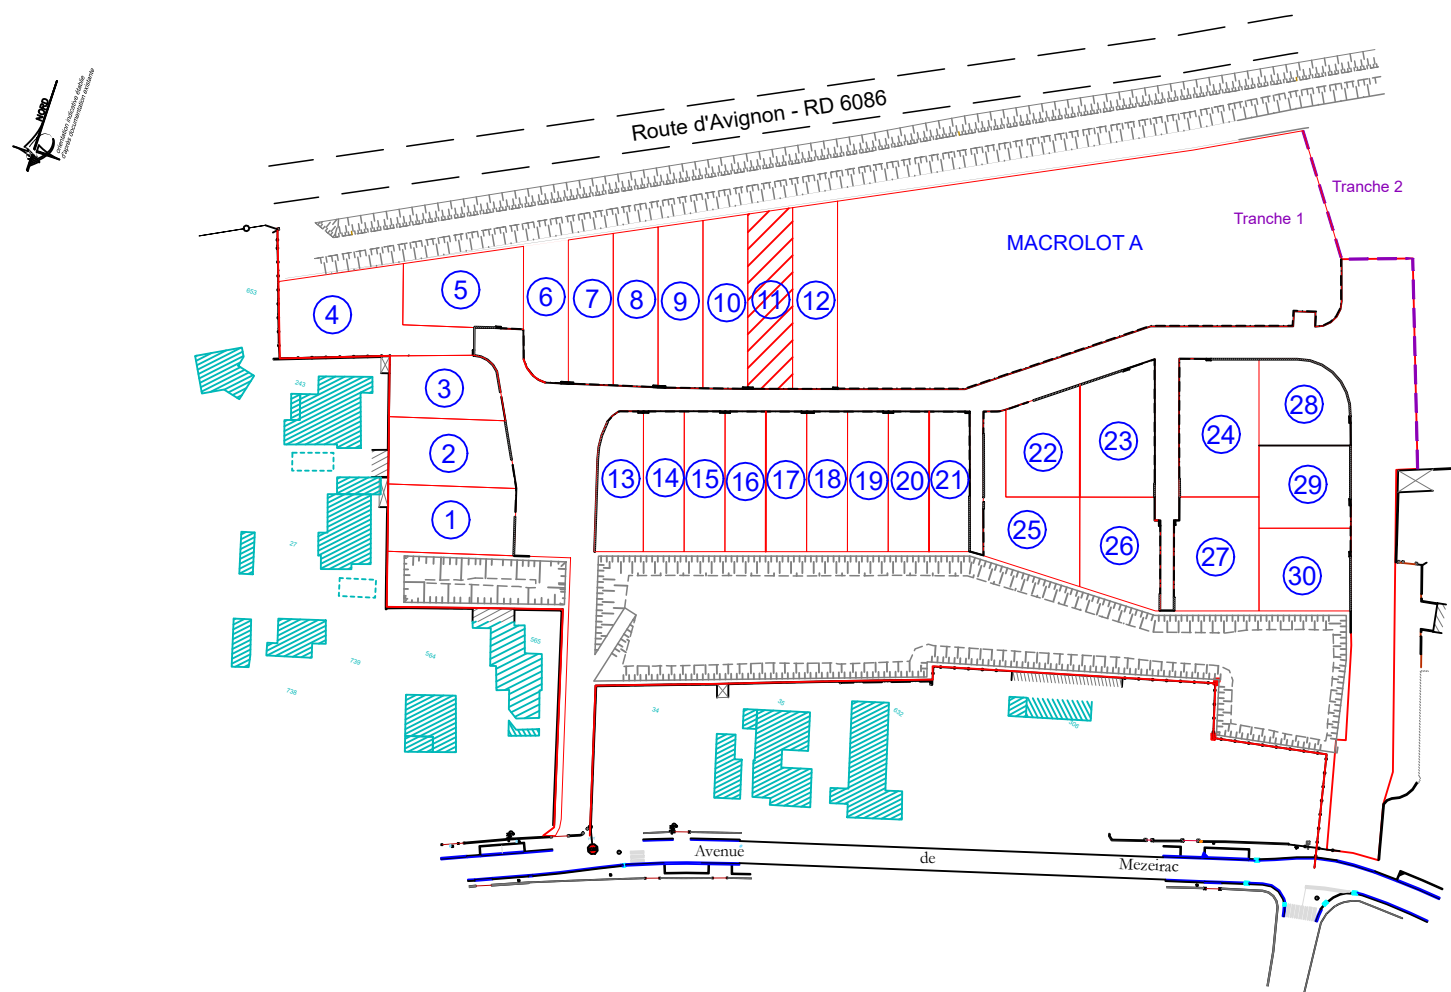

L'altimétrie est rattachée au Nivellement Général de France (N.G.F.), IGN 69.
La planimétrie est rattachée au système de référence géodésique RGF 93 CC44

Règles d'urbanisme :

Les règles de constructibilité inscrites dans le règlement du lotissement ne dispensent pas le pétitionnaire de prendre tout renseignement d'urbanisme auprès de la mairie, et de s'y conformer.
La position des coffrets et des regards n'est qu'indicative.

Les altimétries sont données à un instant t et sont susceptibles d'être modifiées.
Les propriétaires et les constructeurs sont tenus de vérifier la stabilité des bornes et repères, préalablement à leur exploitation, ainsi que les distances entre celles-ci.

30 Août 2021 - Aff. 2017-078

